



MARIGOLD
ARCHITECTE CHARLES NICHOLSON
ÉCHELLE 1/30
PLAN DESSINÉ PAR SERGE DUCRUIT
PLANCHE 1

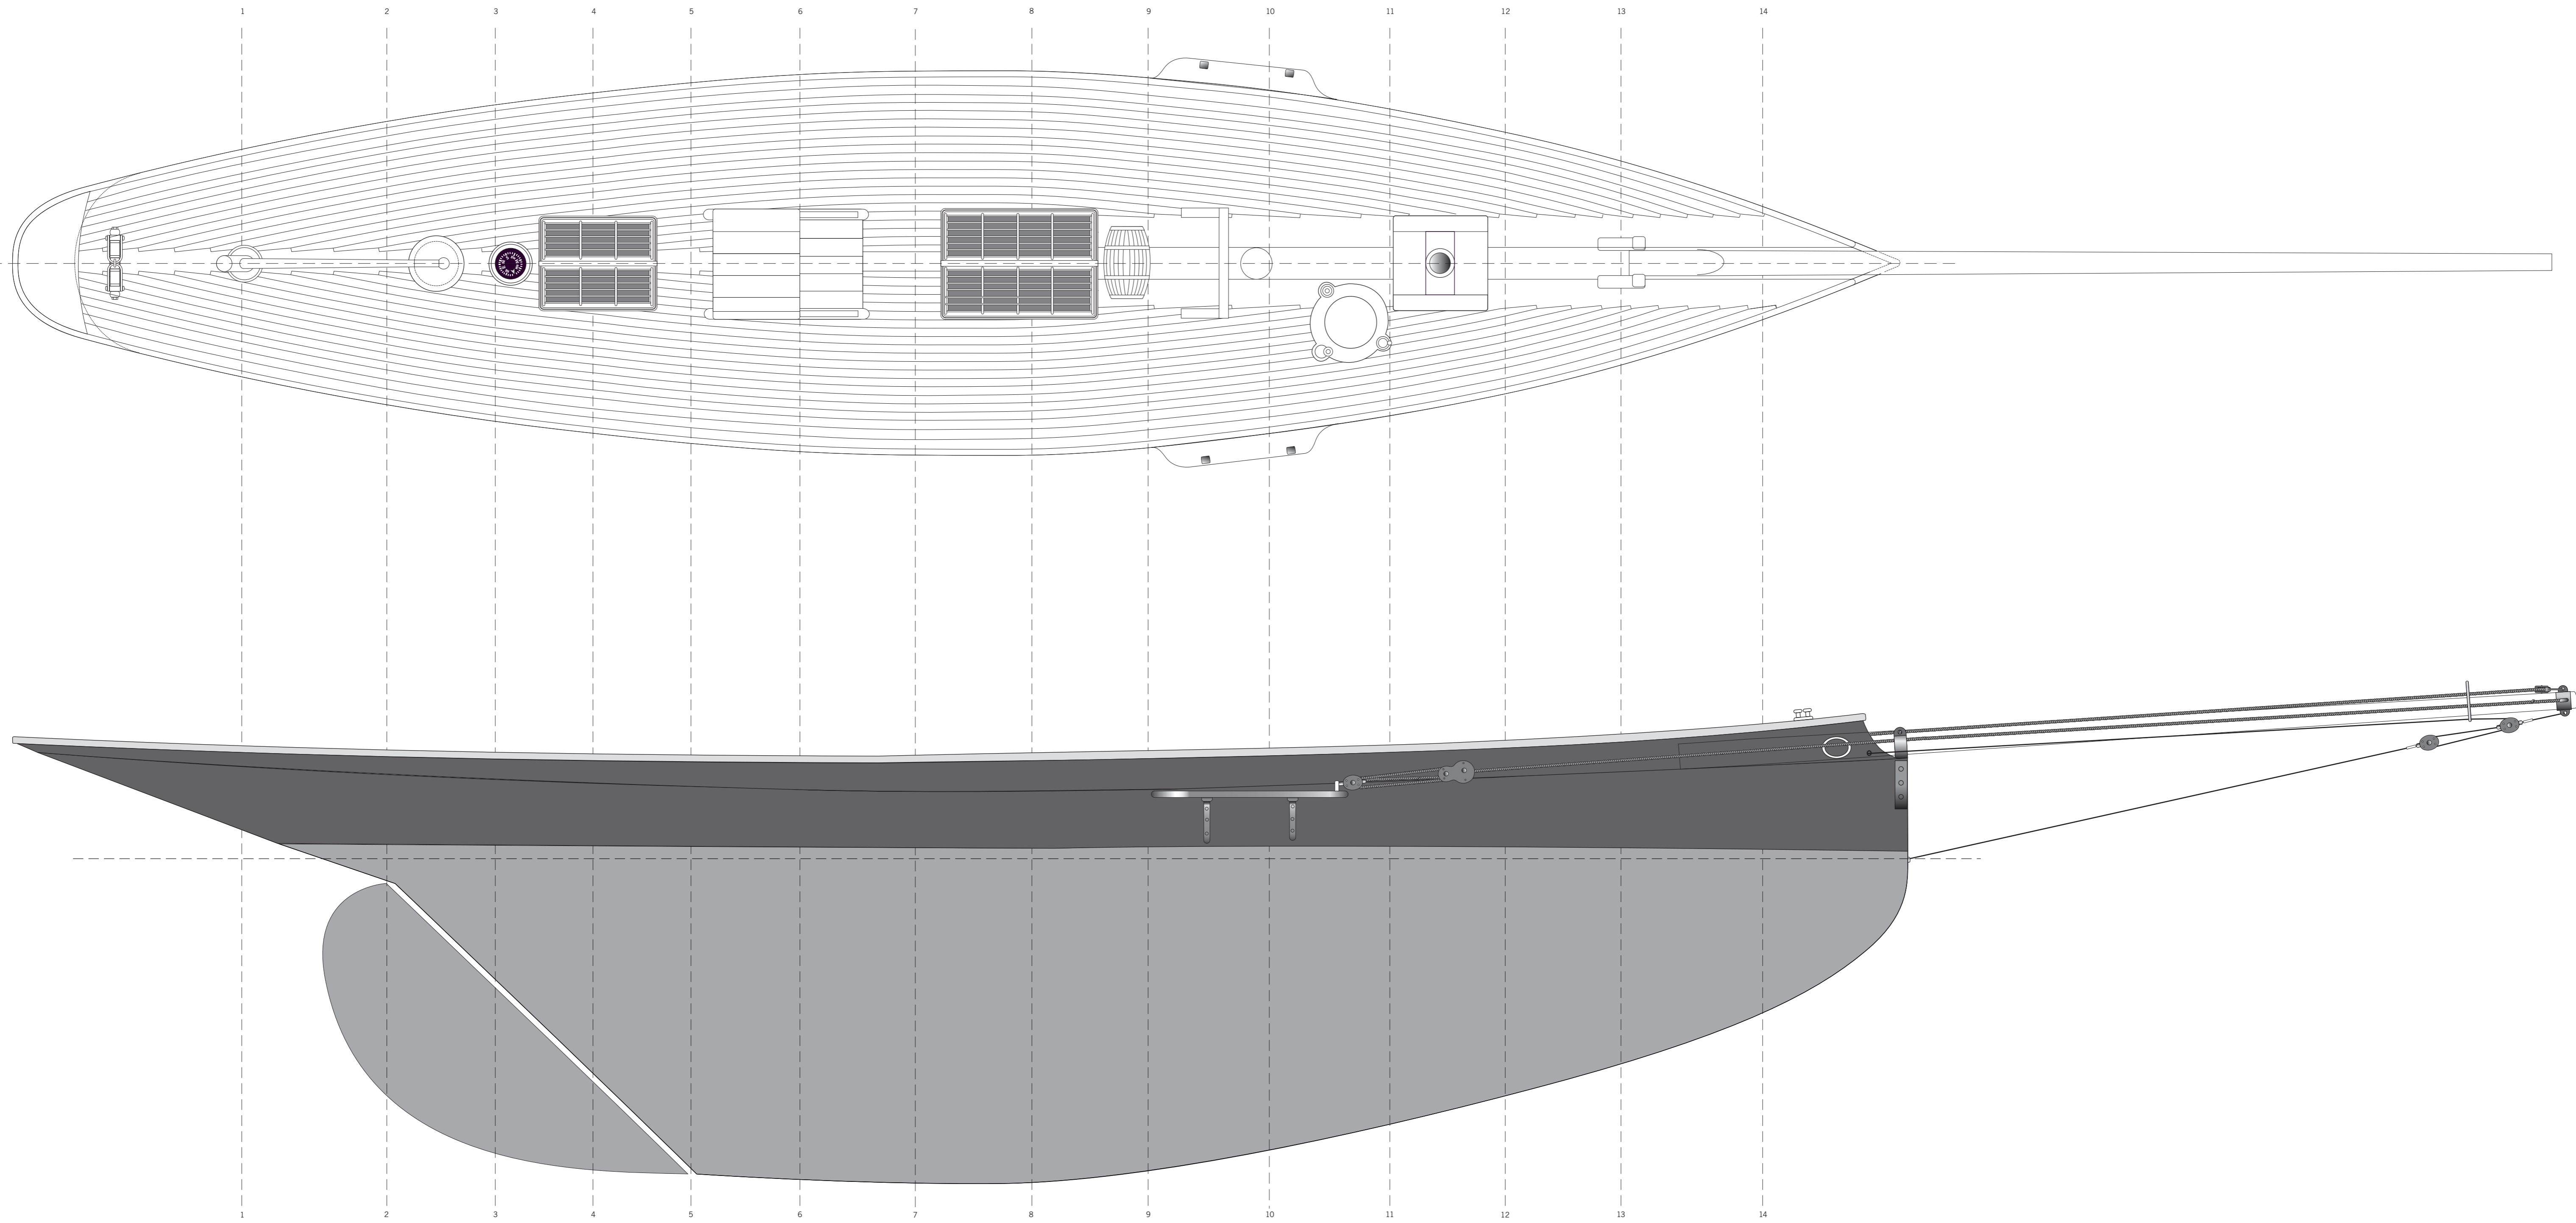

MARIGOLD
ARCHITECTE CHARLES NICHOLSON
ÉCHELLE 1/30
PLAN DESSINÉ PAR SERGE DUCRUIT
PLANCHE 1

PLAN DE FORME AU 1 /30

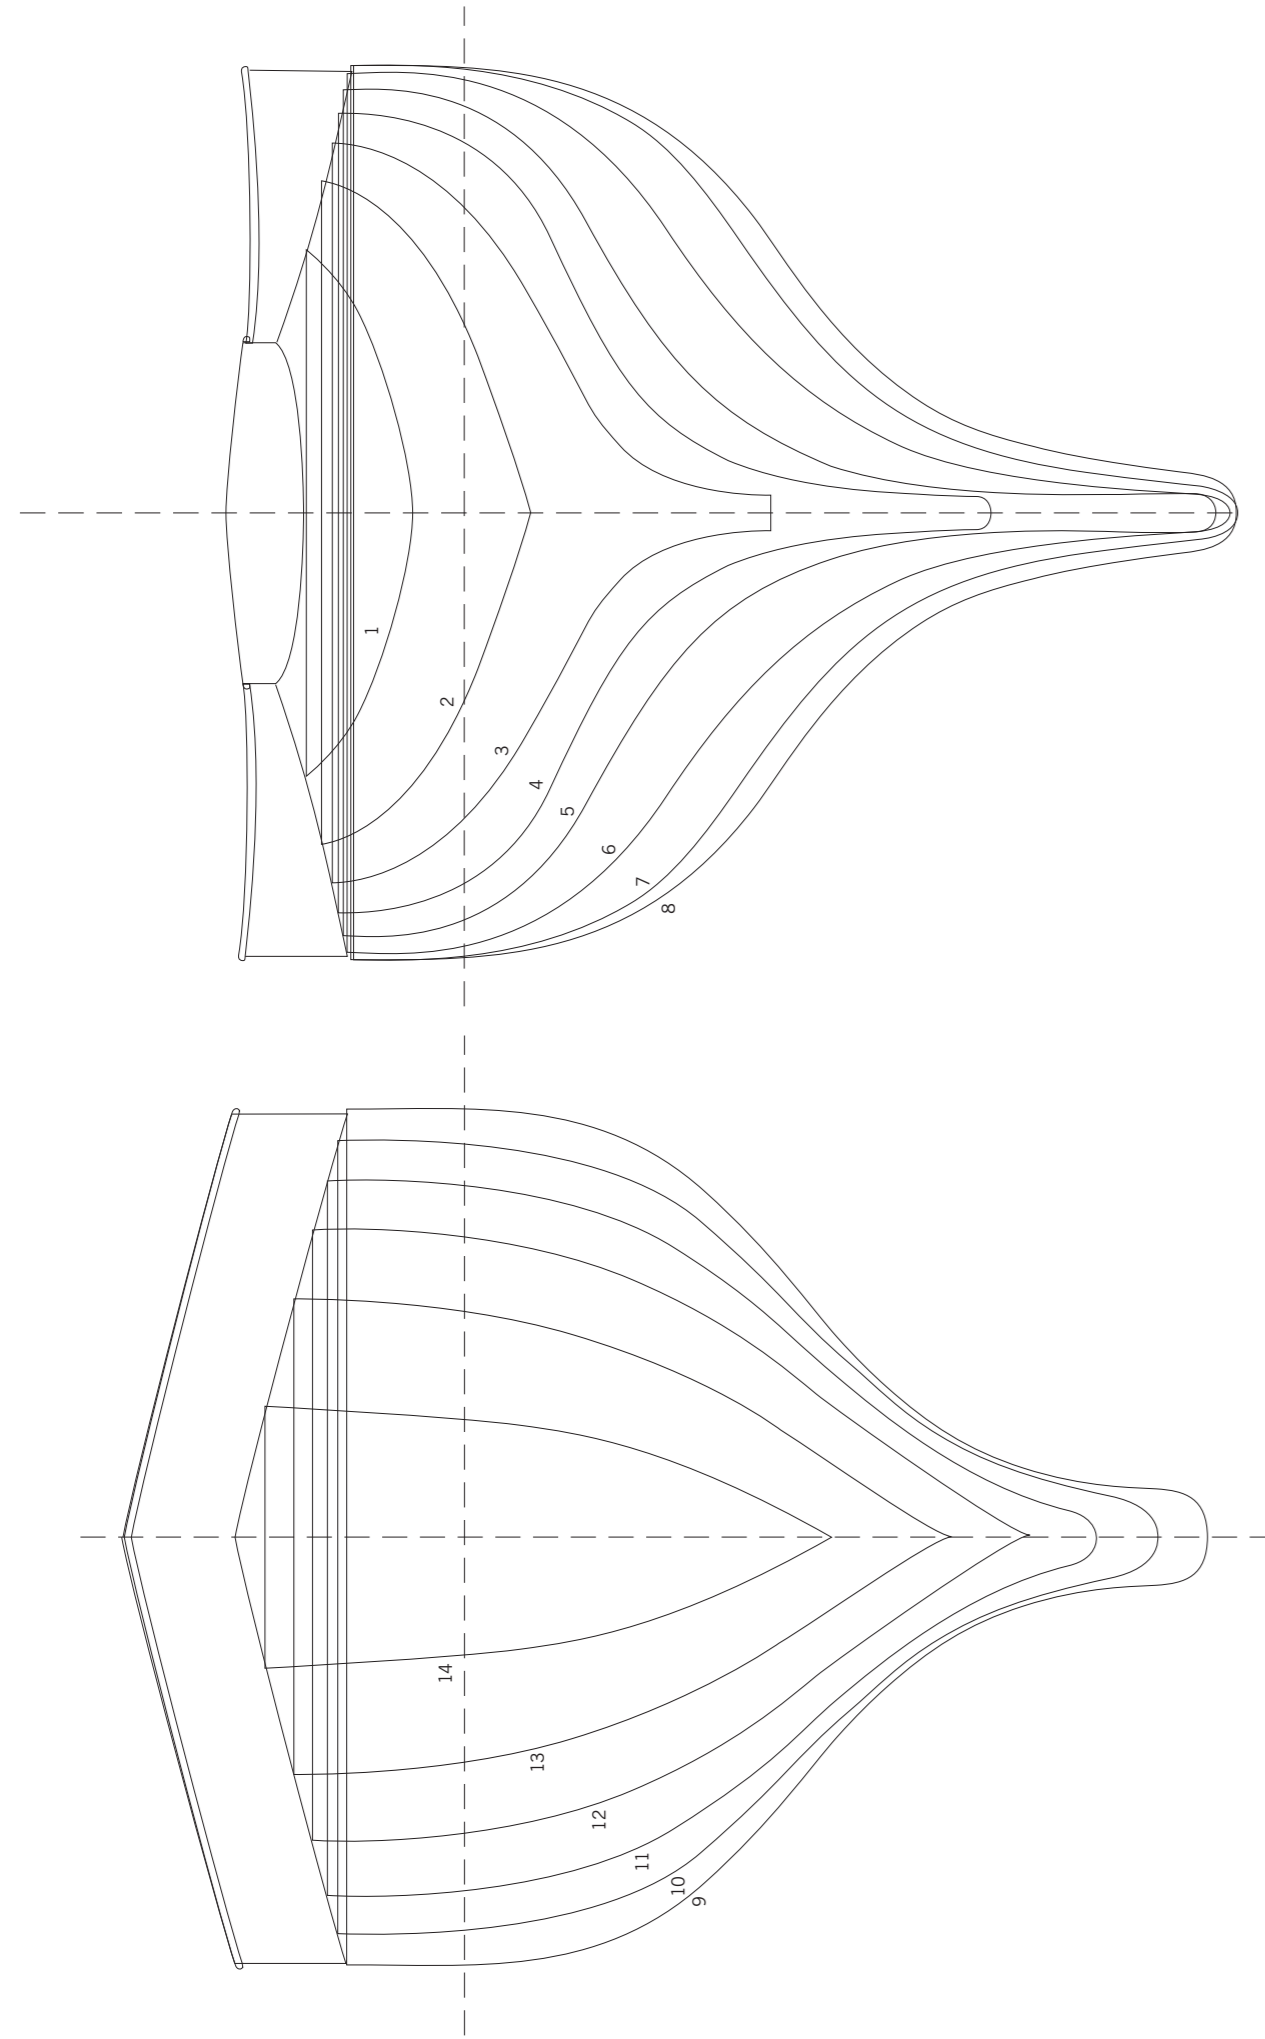

PLAN DE VOILURE AU 1 /50

